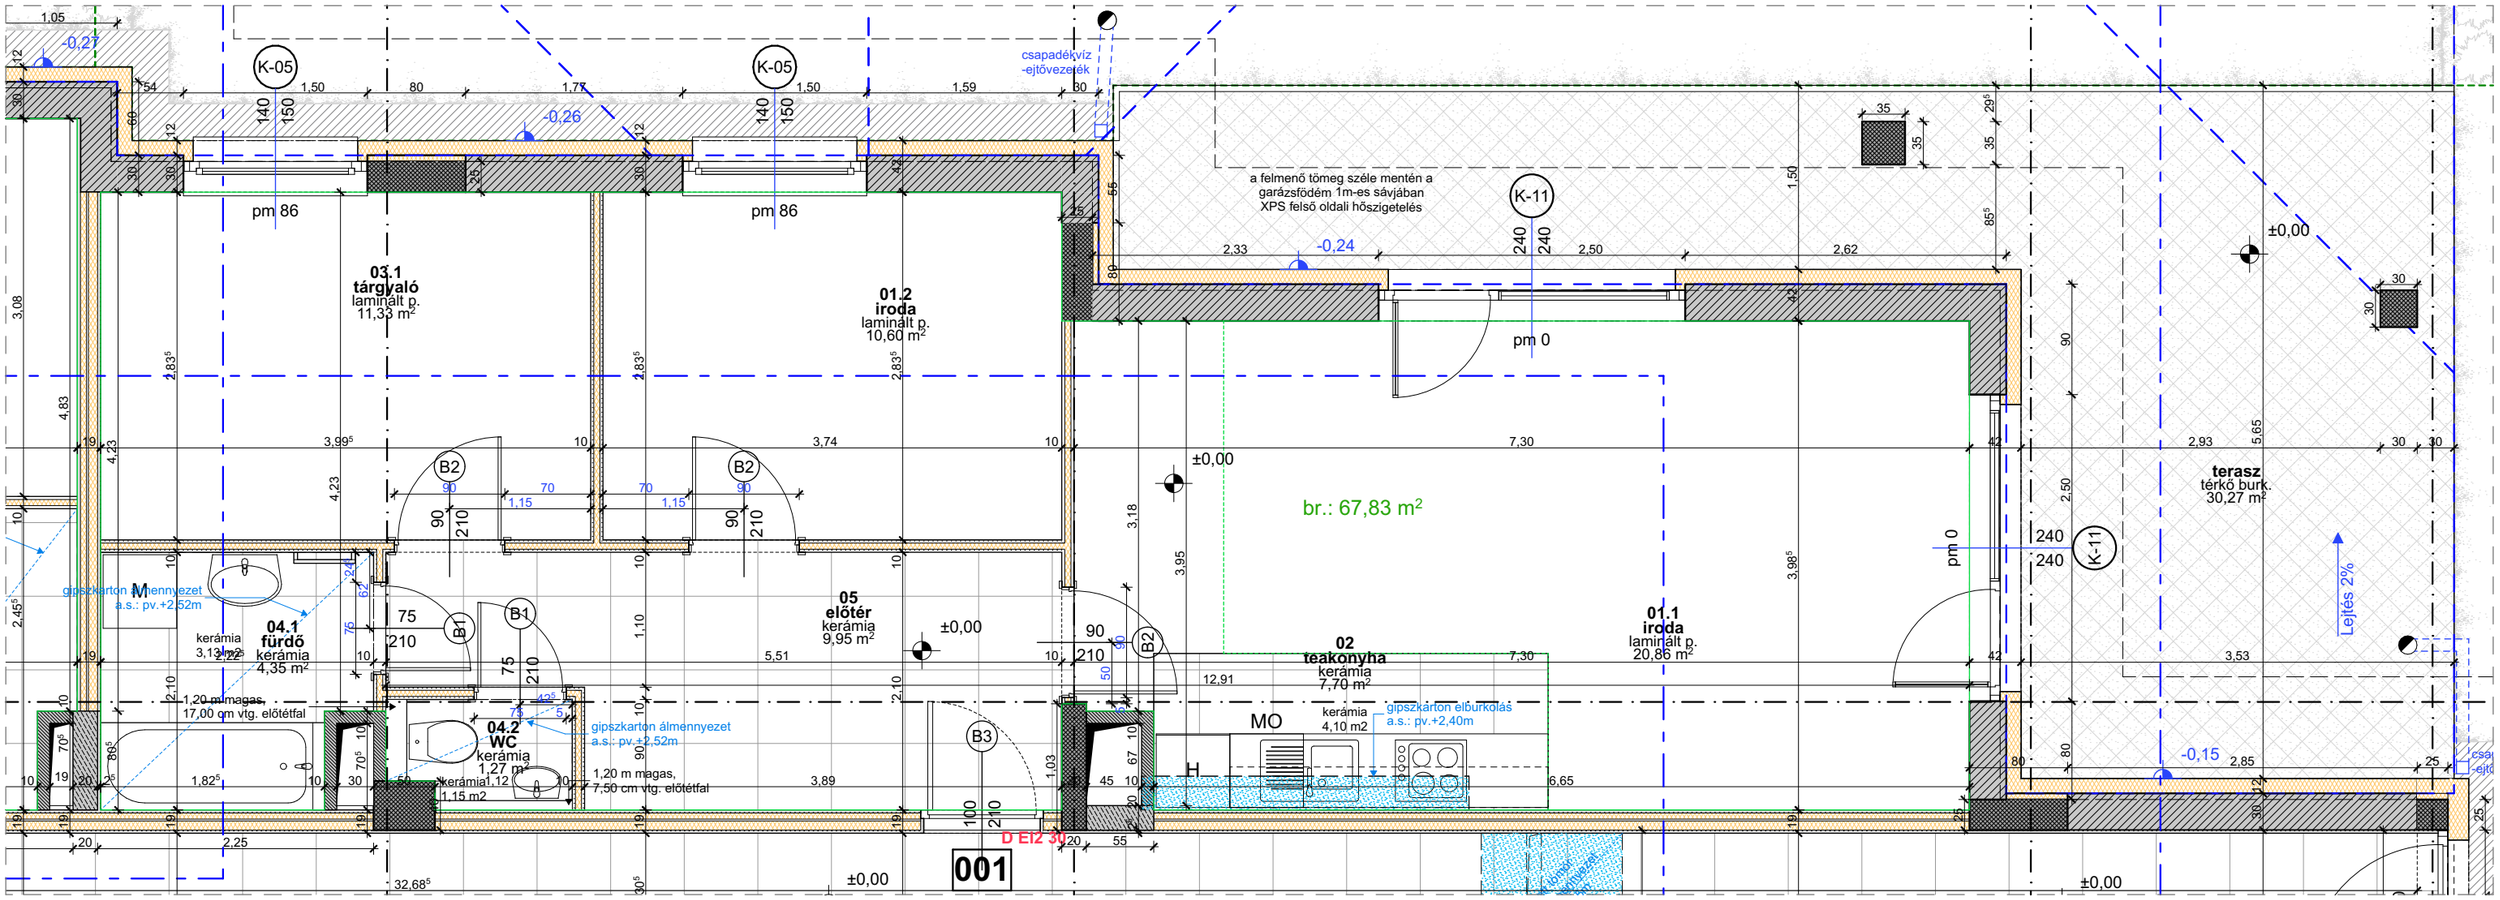
03.1
tárgyaló
laminált p.
11,33 m²
01.2
iroda
laminált p.
10,60 m²
05
előtér
kerámia
9,95 m²
04.1
fürdő
kerámia
4,35 m²
04.2
WC
kerámia
1,27 m²
02
teakonyha
kerámia
7,70 m²
01.1
iroda
laminált p.
20,86 m²
terasz
térkő burk.
30,27 m²
br.: 67,83 m²
001
D EIZ 30
K-05
K-11
B1
B2
B3
pm 86
pm 0
M
MO
H
csapadékvíz
-ejtővezeték
a felmenő tömeg széle mentén a
garázsfödém 1m-es sávjában
XPS felső oldali hőszigetelés
gipszkarton álmennyezet
a.s.: pv.+2,52m
gipszkarton álmennyezet
a.s.: pv.+2,52m
gipszkarton álmennyezet
a.s.: pv.+2,40m
1,20 m magas,
17,00 cm vtg. előtétfal
1,20 m magas,
7,50 cm vtg. előtétfal
Lejtés 2%
-0,21
-0,26
-0,24
-0,15
±0,00