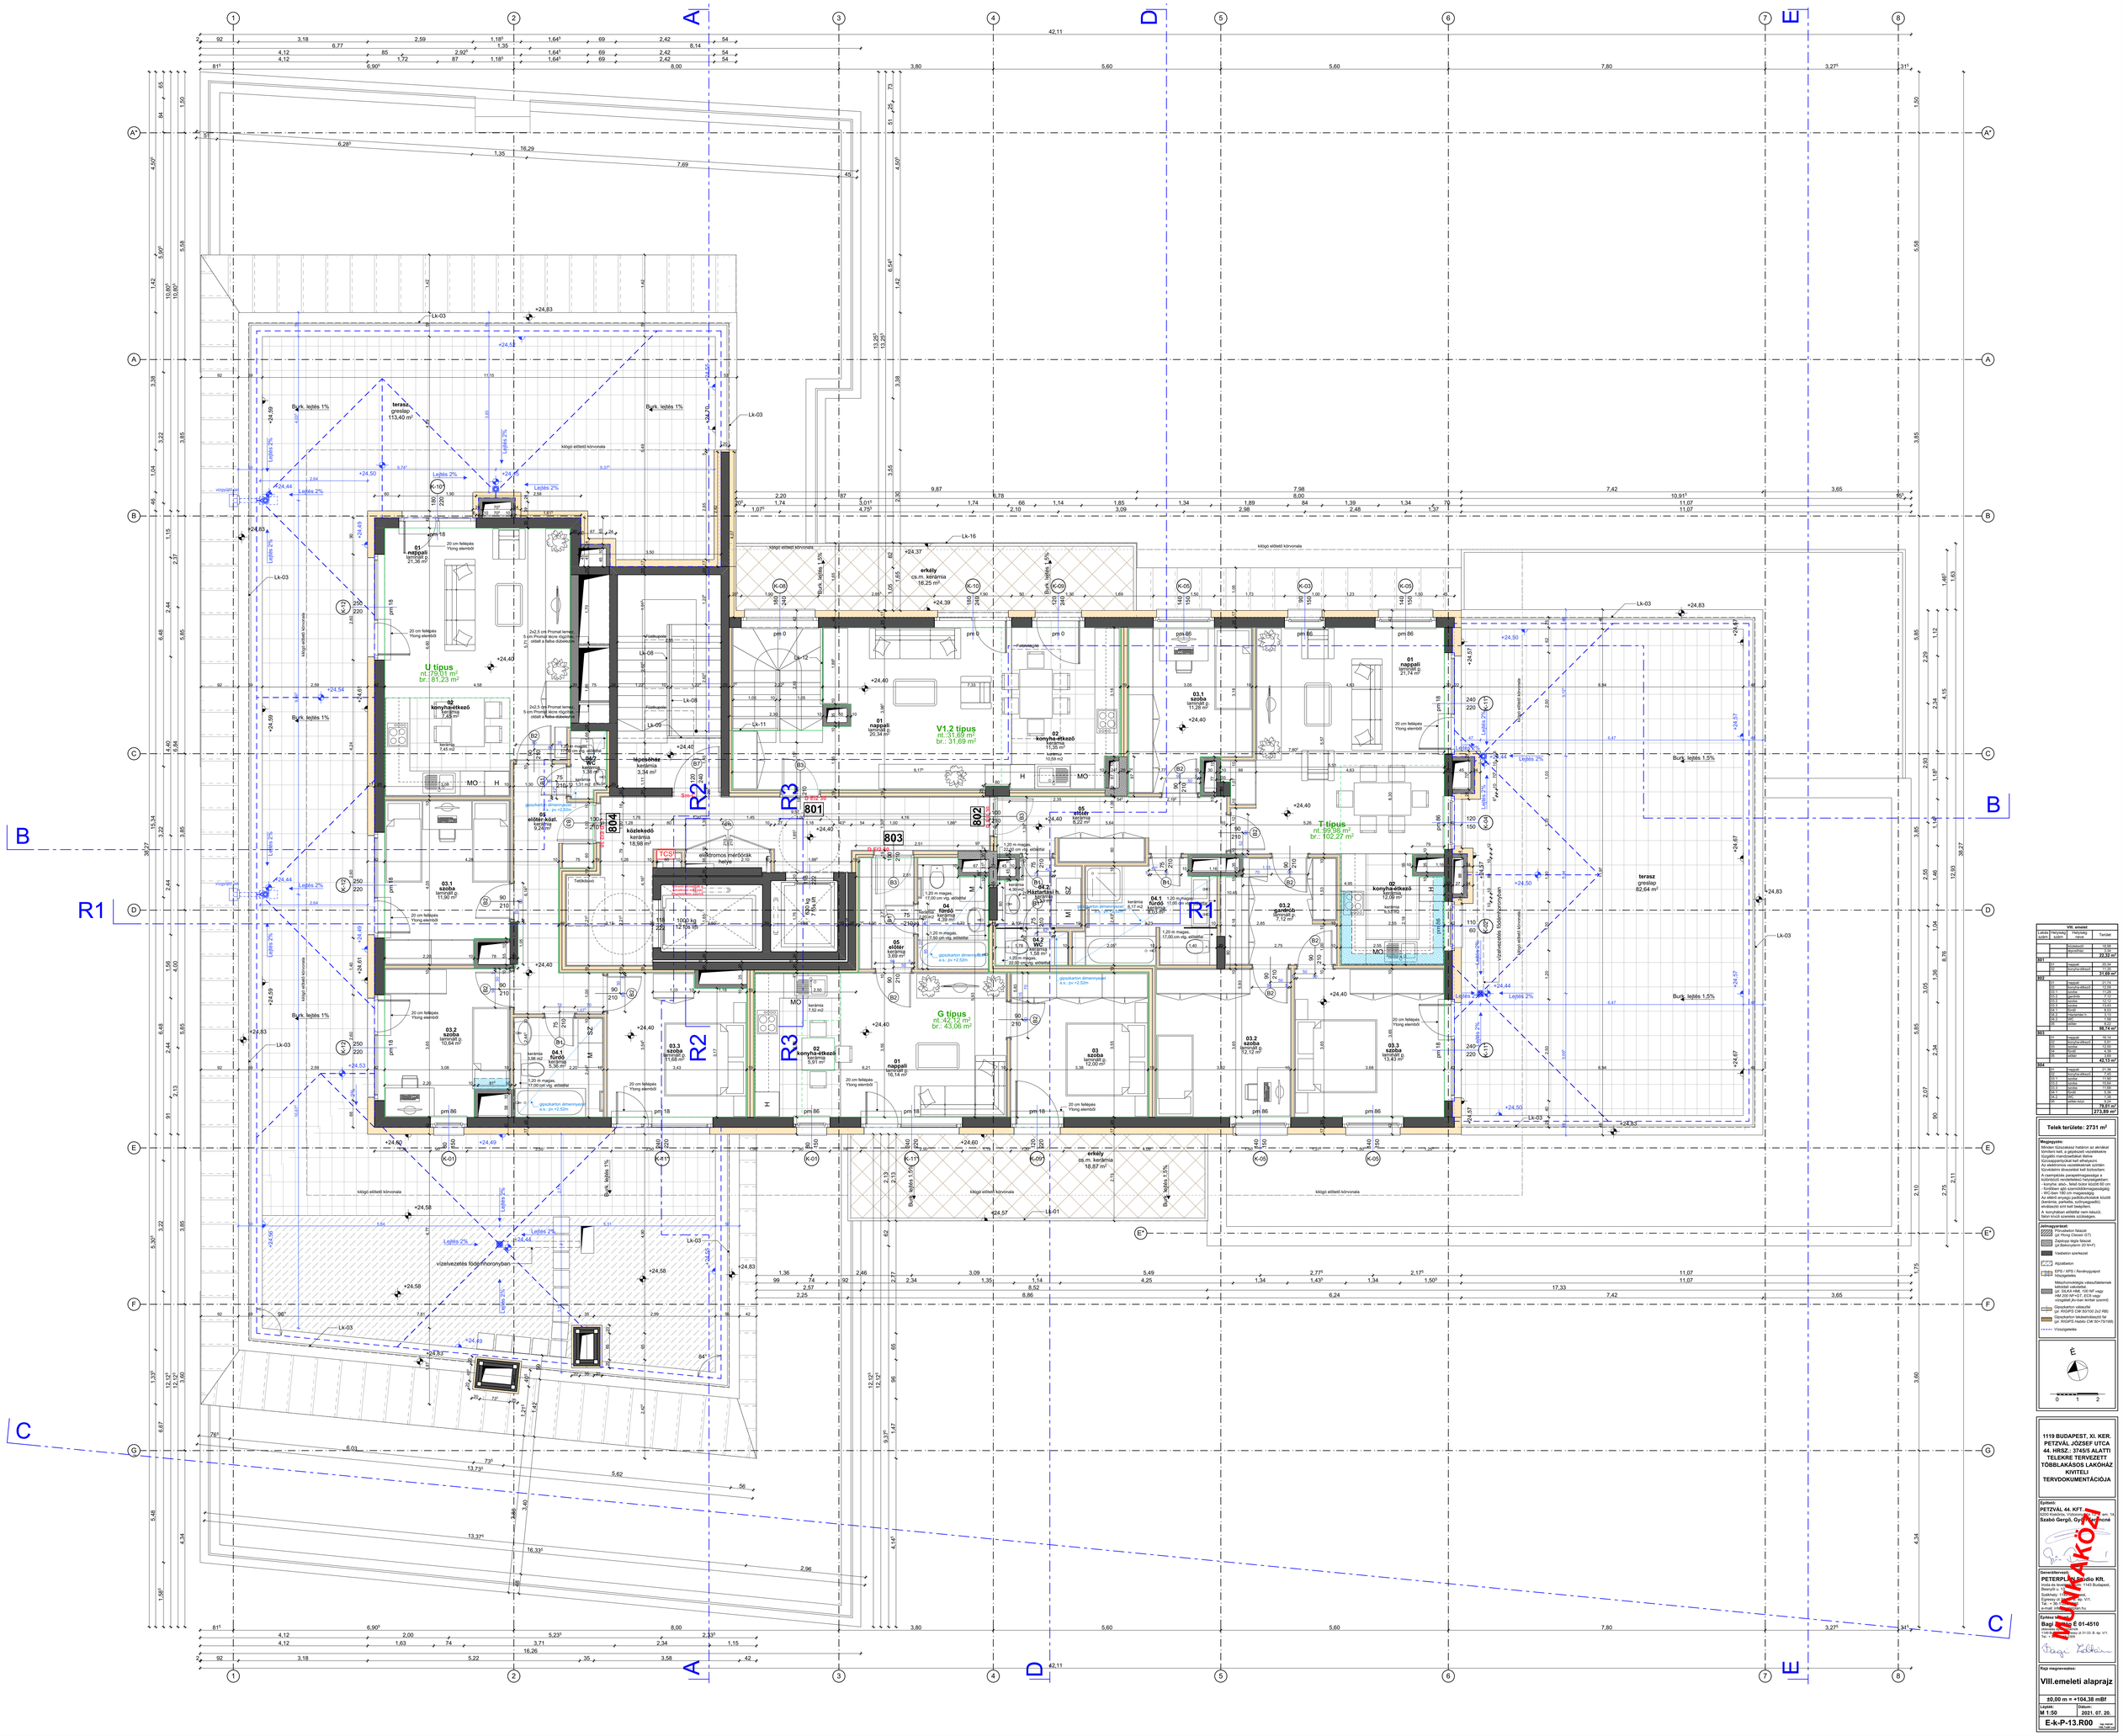

VIII. emelet			
Lakás szám	Helyiség szám	Helyiség neve	Terület
		Közlekedő	18,98
		Lépcsőház	3,34
			22,32 m²
801	01	Nappali	20,34
	02	Konyha-étkező	11,28
			31,69 m²
803	01	Nappali	20,34
	02	Konyha-étkező	11,28
	03.1	Szoba	11,28
	03.2	Szoba	7,12
	03.3	Szoba	13,43
	04.1	Fürdő	5,36
	04.2	WC	1,59
	05	Előtér	9,24
			88,74 m²
803	01	Nappali	19,14
	02	Konyha-étkező	9,91
	03	Szoba	12,00
	04.1	Fürdő	3,43
	04.2	WC	1,68
	05	Előtér	7,50
			53,66 m²
804	01	Nappali	21,36
	02	Konyha-étkező	7,23
	03.1	Szoba	11,30
	03.2	Szoba	10,64
	03.3	Szoba	13,43
	04.1	Fürdő	5,36
	04.2	WC	1,59
	05	Előtér	9,24
			79,55 m²
			273,89 m²

Telek területe: 2731 m²

Megegyzés:
Minden kőszálkaz hátrányt az átnézet tömören kell, a gépészeti vezetékekre tűzgátló mandzsettákat illetve
Közlekapcsolnyokat kell elhelyezni
Az épületben a tűzvédelmi előírásoknak
Közvédelmi átvezetést kell biztosítani.
A csempézés parapetmagasságaig a különböző rendeltetésű helyiségekben - konyha: alsó-, felső bútor között 60 cm - fürdőszoba: a zuhanyzónál legalább 1 m
- WC-ben 160 cm magasságig
Az előtét anyagú padlóburkolatok közöt
a padlóburkolat anyagának megfelelő
átmenetet kell beépíteni.
A konyhában előtétet nem készül,
Sérv kívülő szerelés szükséges.

Jelmagyarázat:
- Fal változó falazat (pl. Porotherm 30 Classic GT)
- Zártszelvényű falazat (pl.Bakonyterm 20 NF)
- Vasbeton szerkezet
- Aljzatbeton
- EPS / XPS / Ásványgyapot hőszigetelés
- Hőszhomokolgás válaszfalelemes kétszálat választó (pl. SILKA HML 100 NF vagy Porotherm 10 P+D falazóelem vékyplátot ér+ker 10 cm szerint)
- Gipszkarton válaszfal (pl. RIGIPS CW 50/100 2x2 RB)
- Gipszkarton lépcsőkiszerelő fal (pl. RIGIPS Habito CW 50+75/1666)
- Vízszigetelés

É

0 1 2

1119 BUDAPEST, XI. KER. PETZVÁL JÓZSEF UTCA 44. HRSZ.: 37435 ALATTI TELEKRE TERVEZETT TÖBBLAKÁSOS LAKÓHÁZ KIVITELI TERVDOKUMENTÁCIÓJA

Építész:
PETZVÁL 44. KFT.
1029 Budapest, Virányos utca 14.
Szabó Gergő, Gyöngyösi Rachel

Építészműszaki tervező:
PETERPLAN Stúdió Kft.
Iroda és levelezési cím: 1143 Budapest, Ilka utca 85.
Szakterület: Építész
Egység jel: 01-4510 Ajp. V/1.
Tel.: + 36 30 [illegible]
e-mail: info@peterplan.hu

Építész tervező:
Bagi Zoltán É 01-4510
elérhetőség: [illegible]
1149 Budapest, Nagy Lajos király útja 31-33. B. lép. V/1.
Tel.: + 36 [illegible]

KIVITELI

Rajz megnevezése:
VIII.emeleti alaprajz

±0,00 m = +104,38 mBf

Lépték: **M 1:50**
Dátum: **2021. 07. 29.**
E-k-P-13.R00